БИМ а.д. Свети Николе, Ул.Железничка 164, 2220 Свети Николе
Тел. ++389 32 455 377; Факс: ++389 32 455 478
Претставништво Скопје ++389 2 3213 421
mail:komercija@bim.com.mk; www.bim.com.mk

7.3 Детаљ на висока атика кај непрооден рамен кров (завршен слој бит. лента со посип од шкрилец) со бетонска кошулка за пад над термичка изолација

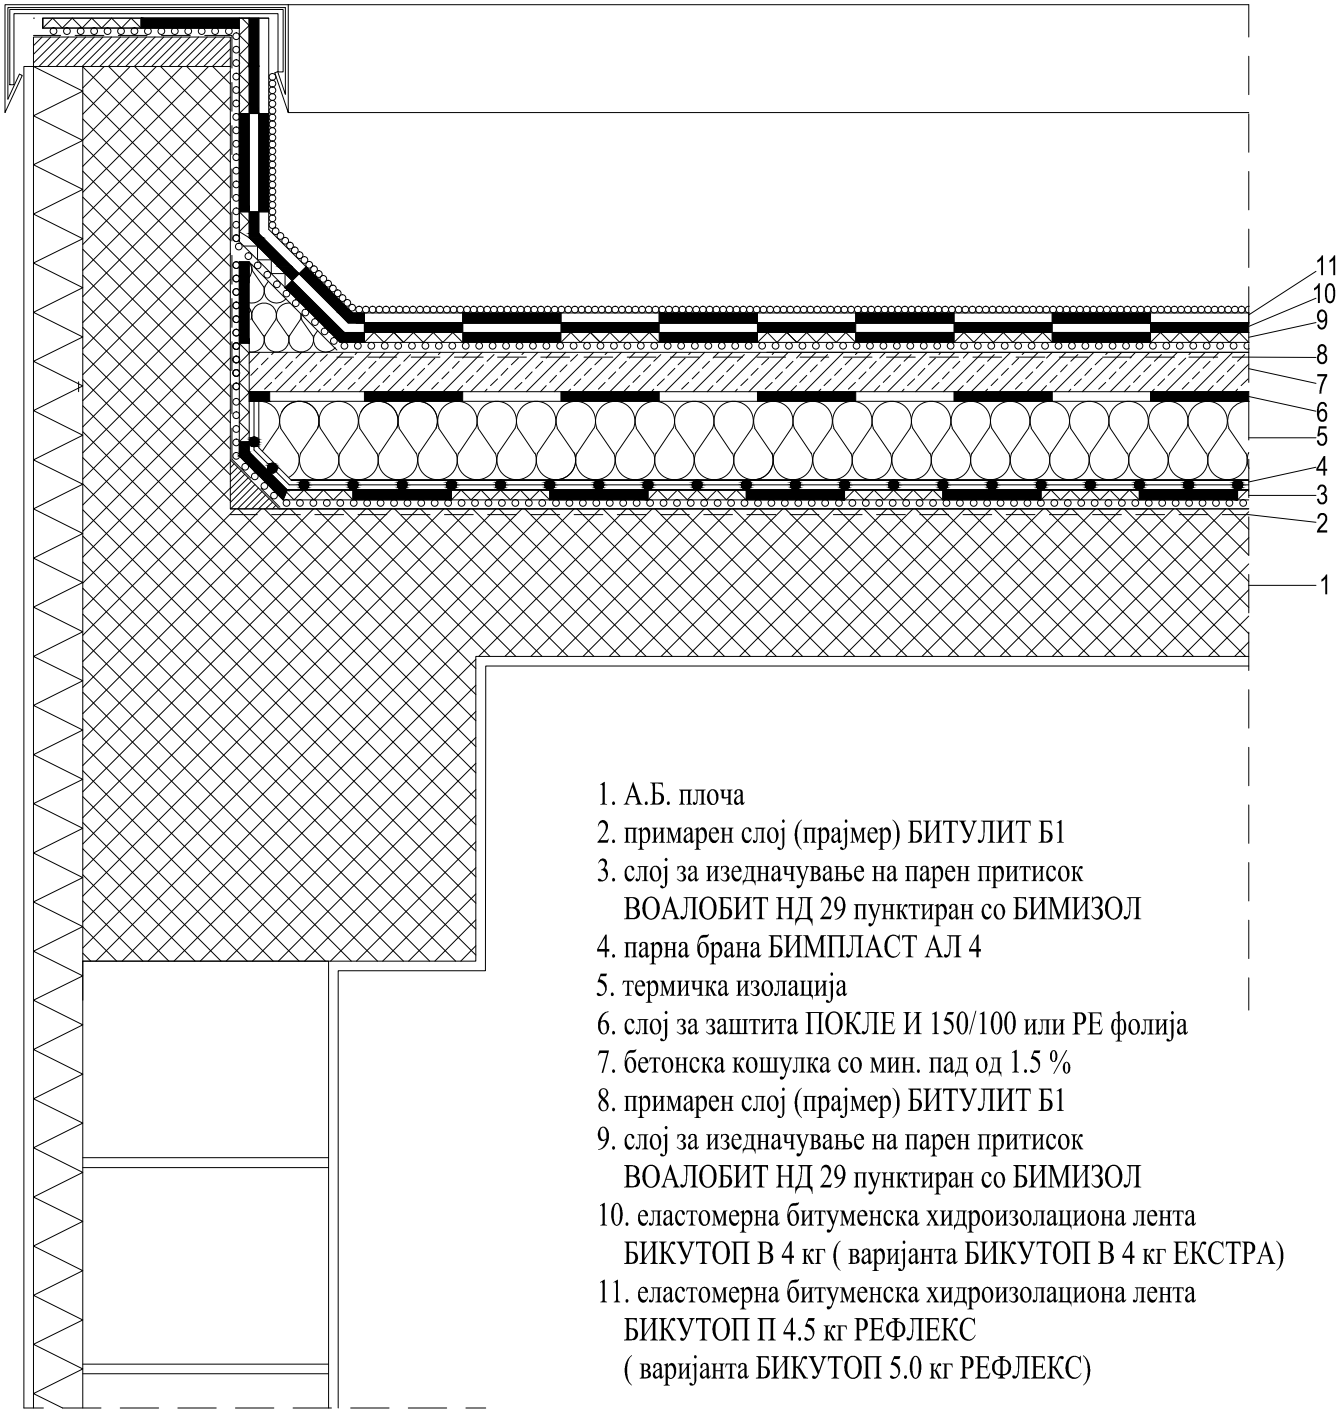

1. А.Б. плоча
2. примарен слој (прајмер) БИТУЛИТ Б1
3. слој за изедначување на парен притисок
   ВОАЛОБИТ НД 29 пунктиран со БИМИЗОЛ
4. парна брана БИМПЛАСТ АЛ 4
5. термичка изолација
6. слој за заштита ПОКЛЕ И 150/100 или РЕ фолија
7. бетонска кошулка со мин. пад од 1.5 %
8. примарен слој (прајмер) БИТУЛИТ Б1
9. слој за изедначување на парен притисок
   ВОАЛОБИТ НД 29 пунктиран со БИМИЗОЛ
10. еластомерна битуменска хидроизолациона лента
    БИКУТОП В 4 кг (варијанта БИКУТОП В 4 кг ЕКСТРА)
11. еластомерна битуменска хидроизолациона лента
    БИКУТОП П 4.5 кг РЕФЛЕКС
    (варијанта БИКУТОП 5.0 кг РЕФЛЕКС)